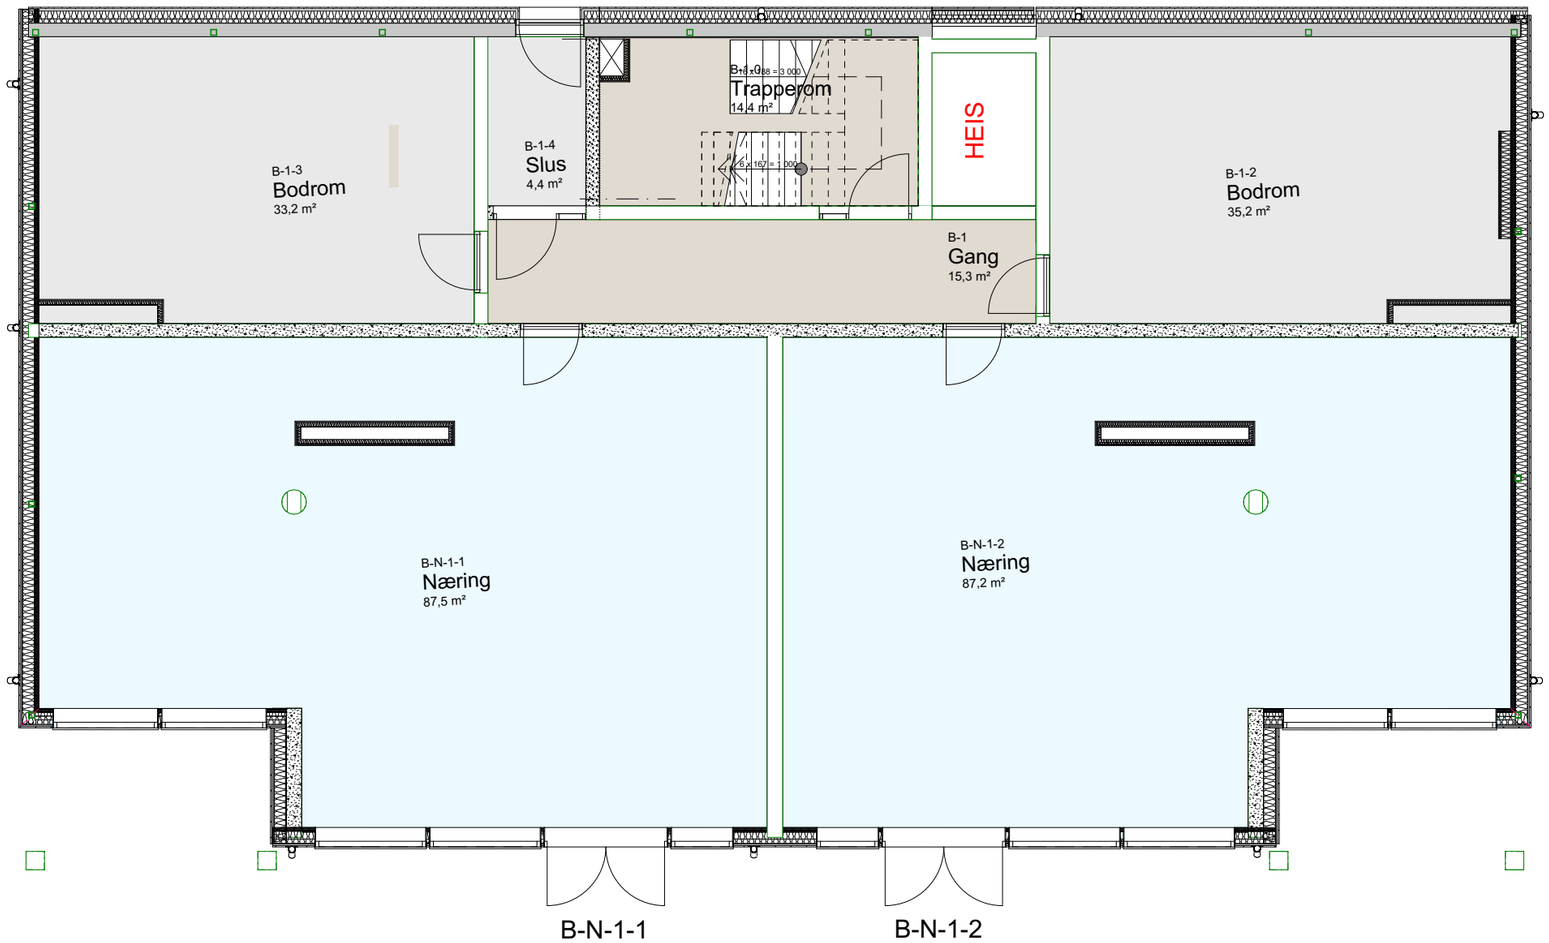

Lokalisering:

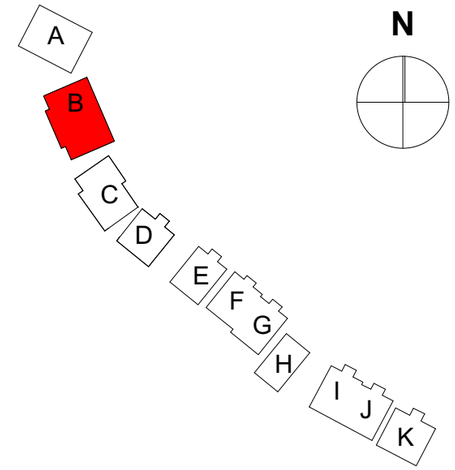

REV	DATO	REVISJON GJELDER	SIGN.

PROSJEKT: STOREBØBRYGGE

OPPDRAGSGIVER: STOREBØ MARITIM AS

PROSJEKTERENDE: TIPPETUE ARKITEKTER AS

DATO: 09.04.2018

MÅLESTOKK: 1: 100 _A3

TEGNING: 1.etg bygg B

PROSJEKTNR.: 711

TEGNINGSNR.: A20-101

REVISJON: B